





ARCHITEKT M.A. SVATOPLUK SLÁDEČEK	PROJEKTANT STAVBY ING. ARCH. ONDŘEJ BARTŮŠEK	ODPOVĚDNÝ PROJEKTANT PROFESE	NEW  WORK VRANOVSKÁ 102 BRNO 614 00 545 575 755	
STATIK	VYPRACOVAL ING. ARCH. ONDŘEJ BARTŮŠEK	KONTROLOVAL M.A. SVATOPLUK SLÁDEČEK		
INVESTOR: Výzkumný ústav pivovarnictví a sladovnictví, a.s.				
MÍSTO STAVBY: Brno, Mostecká 971/7				
INTERIÉR KNIHOVNY VÚPS, a.s.			FORMÁT	2 x A4
			DATUM	březen 2012
			STUPEŇ	DPS
			PROFESE	INTERIER
VÝKRESY NÁBYTKU - PŮDORYS 1NP, ŘEZPOHLED B-B			MĚŘÍTKO 1:100, 1:50	ČÍSLO VÝKRESU 3

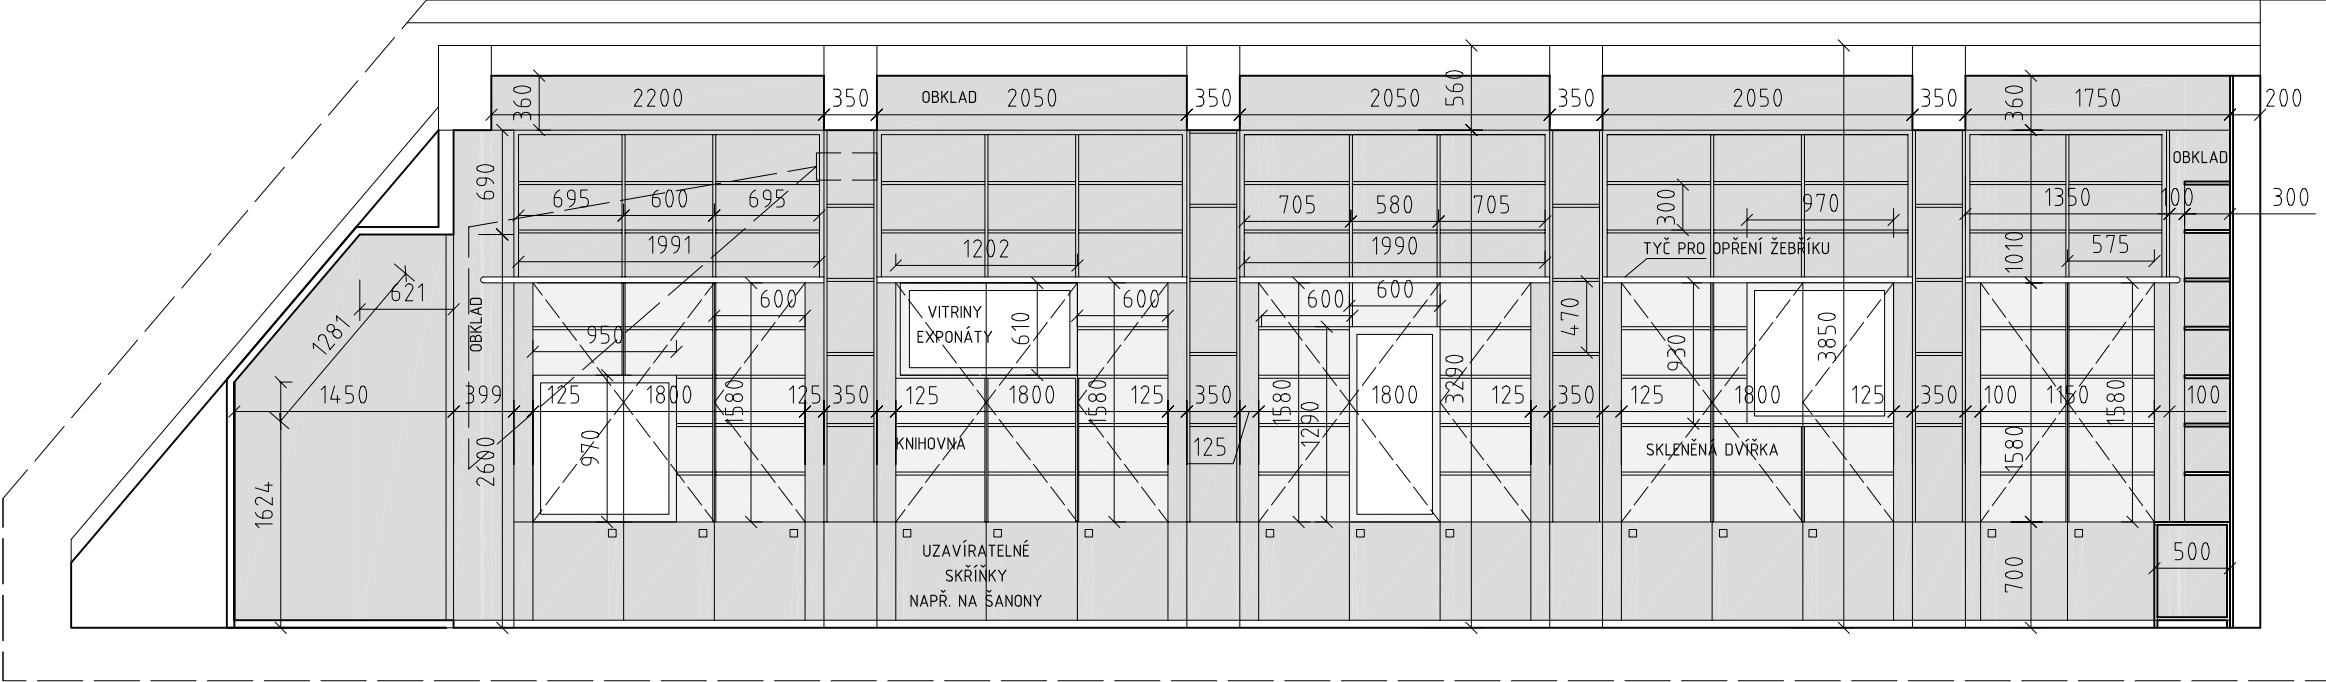


ŘEZPOHLED A-A

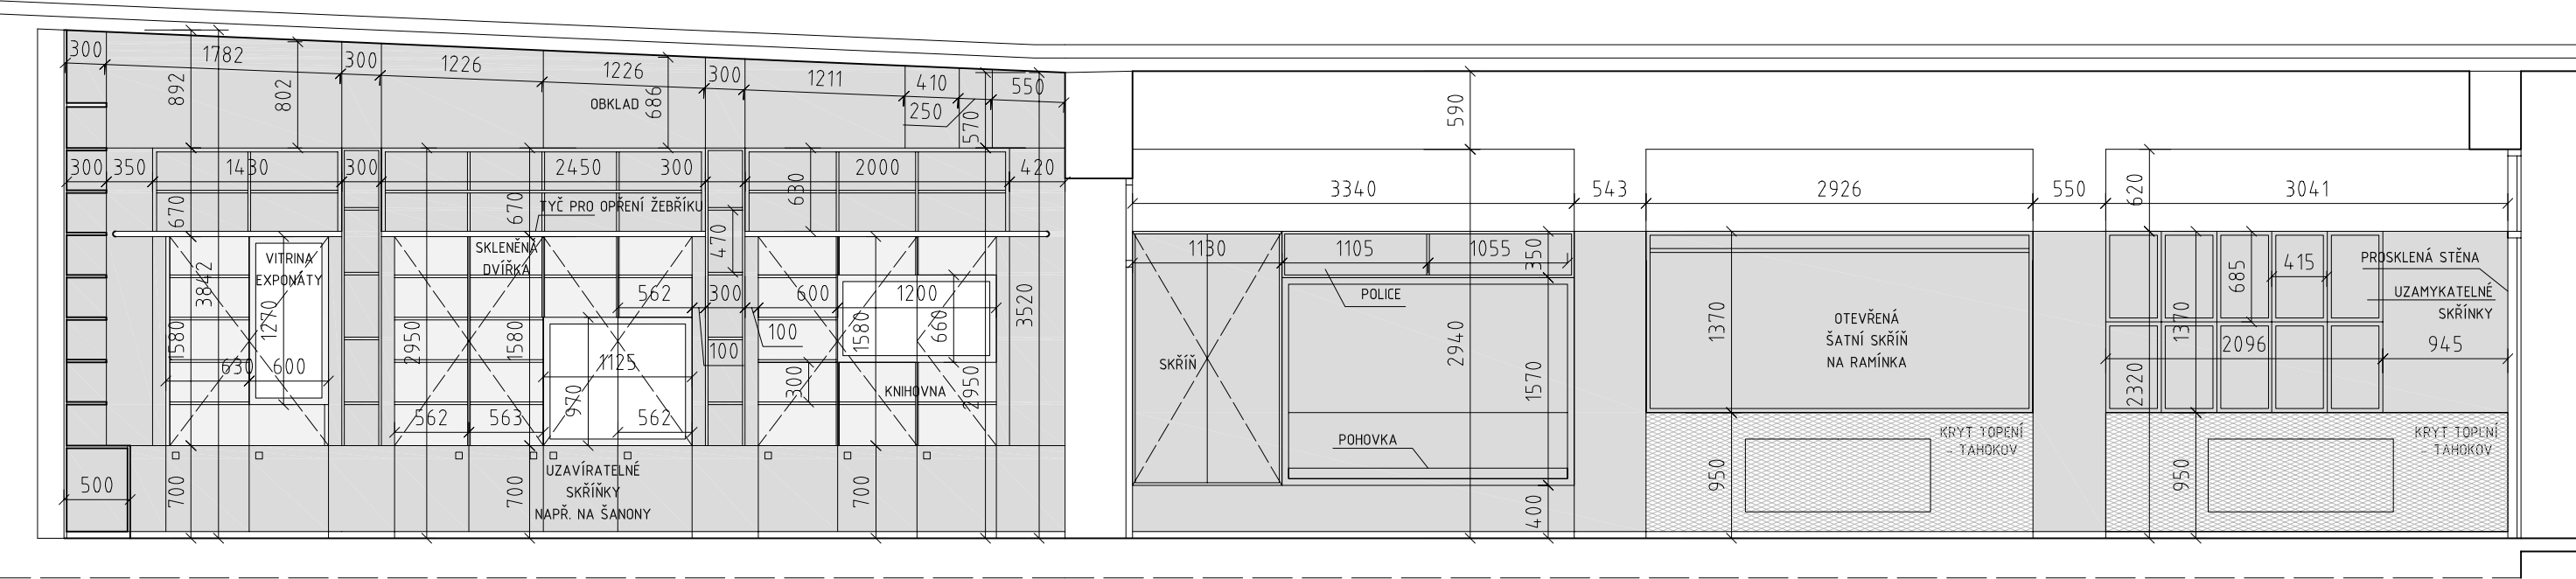

ŘEZPOHLED C-C

ARCHITEKT M.A. SVATOPLUK SLÁDEČEK	PROJEKTANT STAVBY ING. ARCH. ONDŘEJ BARTUŠEK	ODPOVĚDNÝ PROJEKTANT PROFESE	NEW WORK VRANOVSKÁ 102 BRNO 614 00 545 575 755	
STATIK	VYPRACOVAL ING. ARCH. ONDŘEJ BARTUŠEK	KONTROLOVAL M.A. SVATOPLUK SLÁDEČEK		
INVESTOR: Výzkumný ústav pivovarnictví a sladovnictví, a.s.				
MÍSTO STAVBY: Brno, Mostecká 971/7				
INTERIÉR KNIHOVNY VÚPS, a.s.			FORMÁT	2x A4
			DATUM	březen 2012
			STUPEŇ	DPS
			PROFESE	INTERIER
			MĚŘÍTKO 1:50	ČÍSLO VÝKRESU 4
VÝKRESY NÁBYTKU - ŘEZOPOHLED A-A, ŘEZOPOHLED C-C				

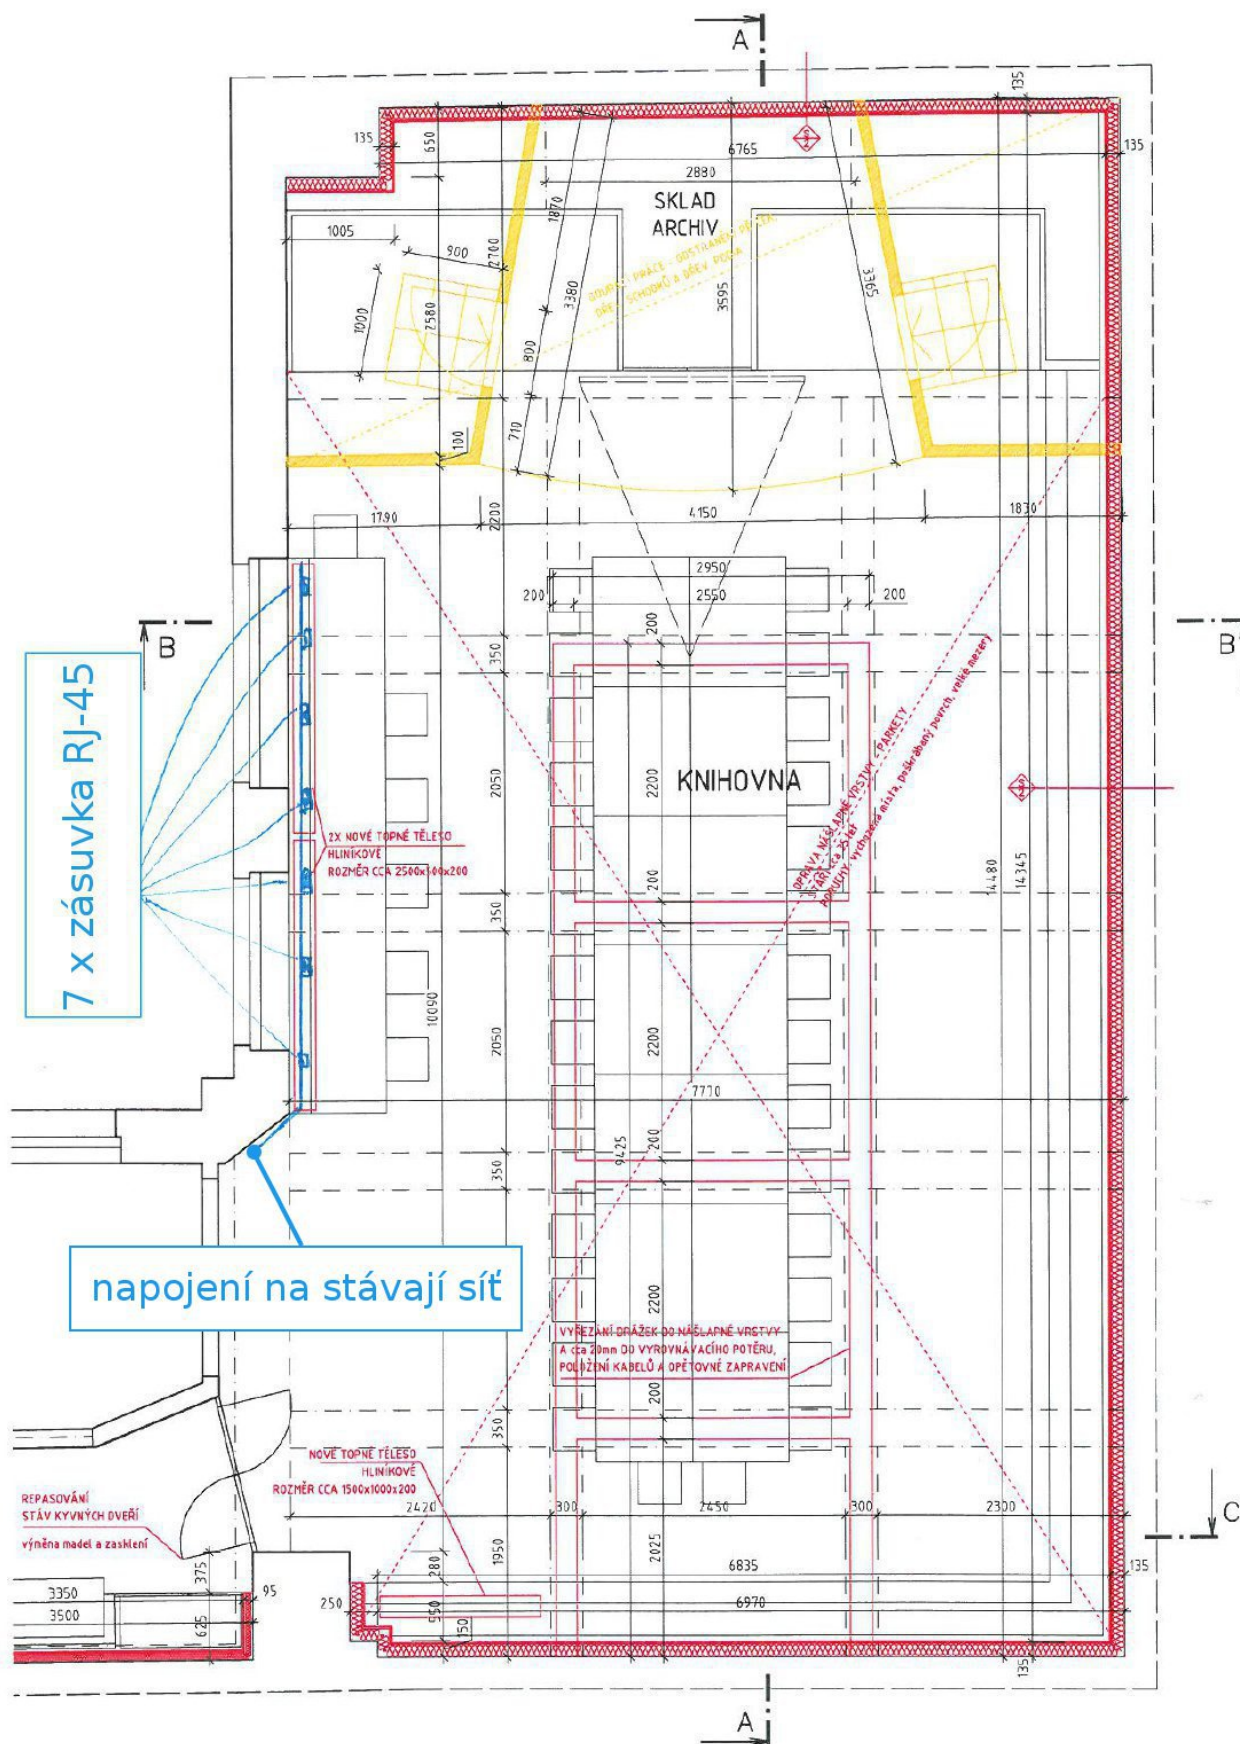

LEGENDA

	BOURANÉ KONSTRUKCE
	NOVÉ KONSTRUKCE
	STÁVAJÍCÍ KONSTRUKCE

ARCHITEKT M.A. SVATOPLUK SLÁDEČEK	PROJEKTANT STAVBY ING. ARCH. ODRĚJ BARTOŠEK	ODPOVĚDNÝ PROJEKTANT PROFESE KONTROLOVAL M.A. SVATOPLUK SLÁDEČEK	NEW WORK VRANOVSKÁ 102 BRNO 614 00 545 575 755
STATIK	VYPRACOVAL ING. ARCH. ODRĚJ BARTOŠEK		
INVESTOR: Výzkumný ústav pivovarnictví a sladovnictví, a.s.			
MÍSTO STAVBY: Brno, Mostecká 971/7			
INTERIÉR KNIHOVNY VÚPS, a.s.			FORMÁT 2x A4
STAVEBNÍ PRÁCE - PŮDORYS ZNP, KNIHOVNA			DATUM březen 2012
			STUPEŇ DPS
			PROFESE STAVEBNÍ ČÁST
			MĚŘÍTKO 1:50
			ČÍSLO VÝKRESU 1a