


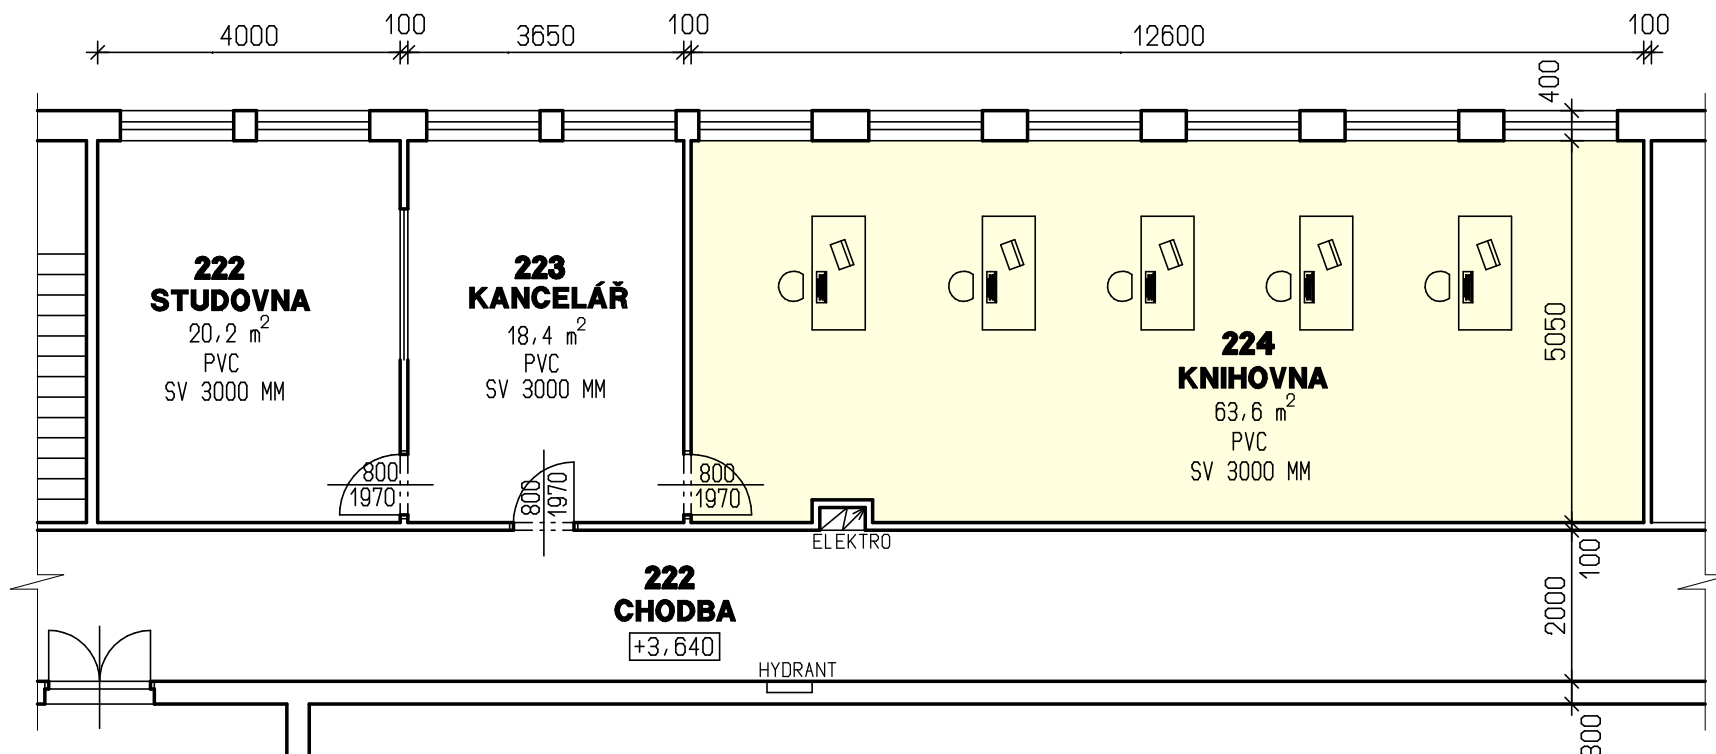

±0,000 = 1.NP

HIP ING. MILOŠ KREJČÍ ČKAIT 1200262 Okres ŠUMPERK	Zodpovědný projektant ING. MILOŠ KREJČÍ ČKAIT 1200262 Obec ŠUMPERK	Vypracoval <i>Šperl</i> ING. MILAN ŠPERLICH Místo Šumperk, Zemědělská 16	 PROMOS s.r.o. Nerudova 740/32 787 01 Šumperk tel., fax: 583 216 777, 583 216 124 e-mail: promos@promos-su.cz		
Objednatel Agritec Plant Research s.r.o., IČ 26784246, Zemědělská 2520/16, 787 01 Šumperk			Č. zakázky 2012003		
Akce INTERIÉR KNIHOVNY			Účel TECHNICKÁ POMOC		
Objekt SO 01 VLASTNÍ OBJEKT			Dig. soubor		
Část F1 ARCHITEKTONICKÉ A STAVEBNĚ TECHNICKÉ ŘEŠENÍ			Datum 01/2012	Formát 1x A4	
Obsah PŮDORYS 2.NP ČÁST - NÁVRH VYBAVENÍ KNIHOVNY			Měřítko 1: 100	Č. rev.	
			Č. Objektu SO 01	Složka F1/1	Číslo výkresu 001