

investor :



VÚB HAVLÍČKŮV BROD, s.r.o., Dobrovského 2366, Havlíčkův Brod

název projektu :


OBOROVÁ KNIHOVNA ZEMĚDĚLSKÉHO APLIKOVANÉHO VÝZKUMU

název objektu :

OBOROVÁ KNIHOVNA VUB

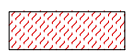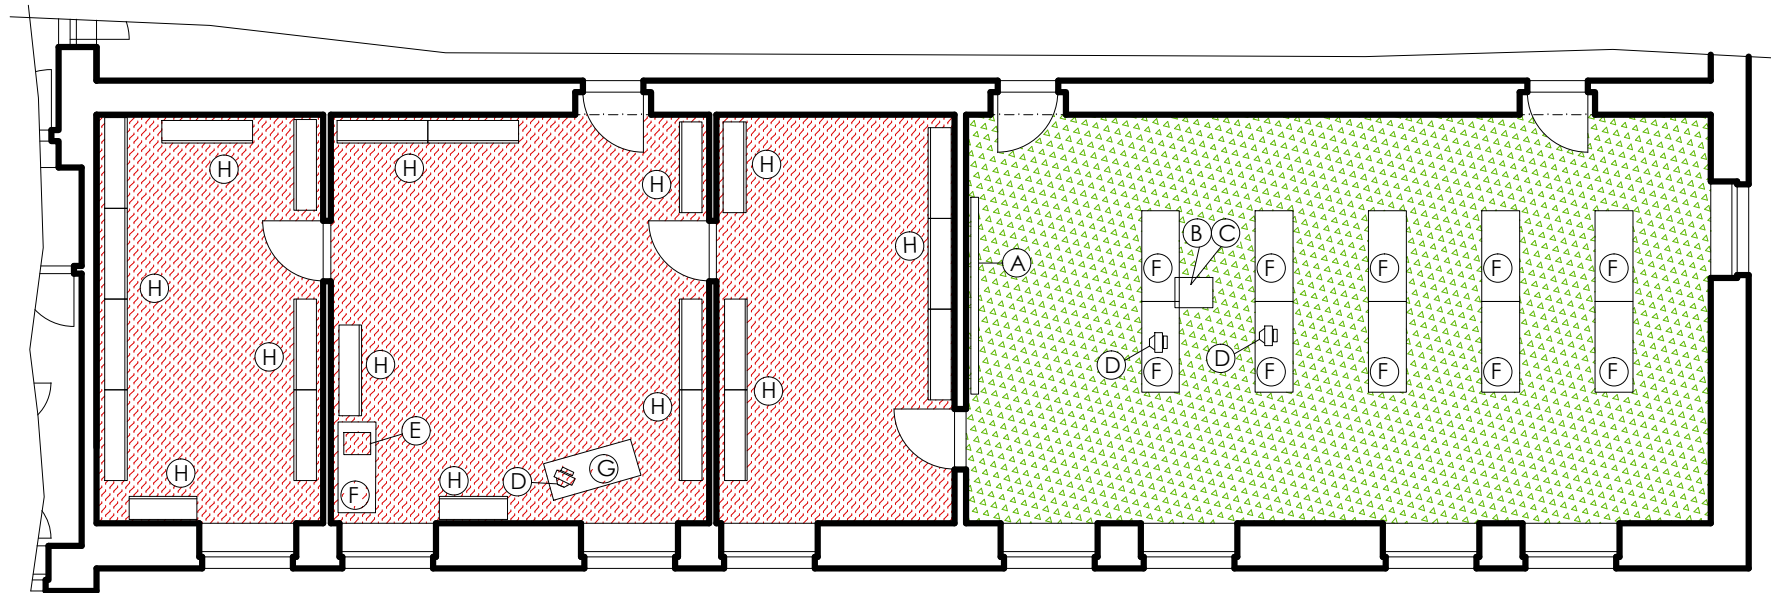

STÁVAJÍCÍ ČÁST

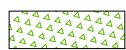

REKONSTRUOVANÁ ČÁST

LEGENDA:

(A) INTERAKTIVNÍ TABULE

(B) VIZUALIZÉR

(C) DATAPROJEKTOR

(D) PC

(E) SCANNER, KOPÍRKA, TISKÁRNA

(F) STOLY PRO STUDENTY

(G) STŮL KNIHOVNA

(H) KNIHOVNICKÝ NÁBYTEK