


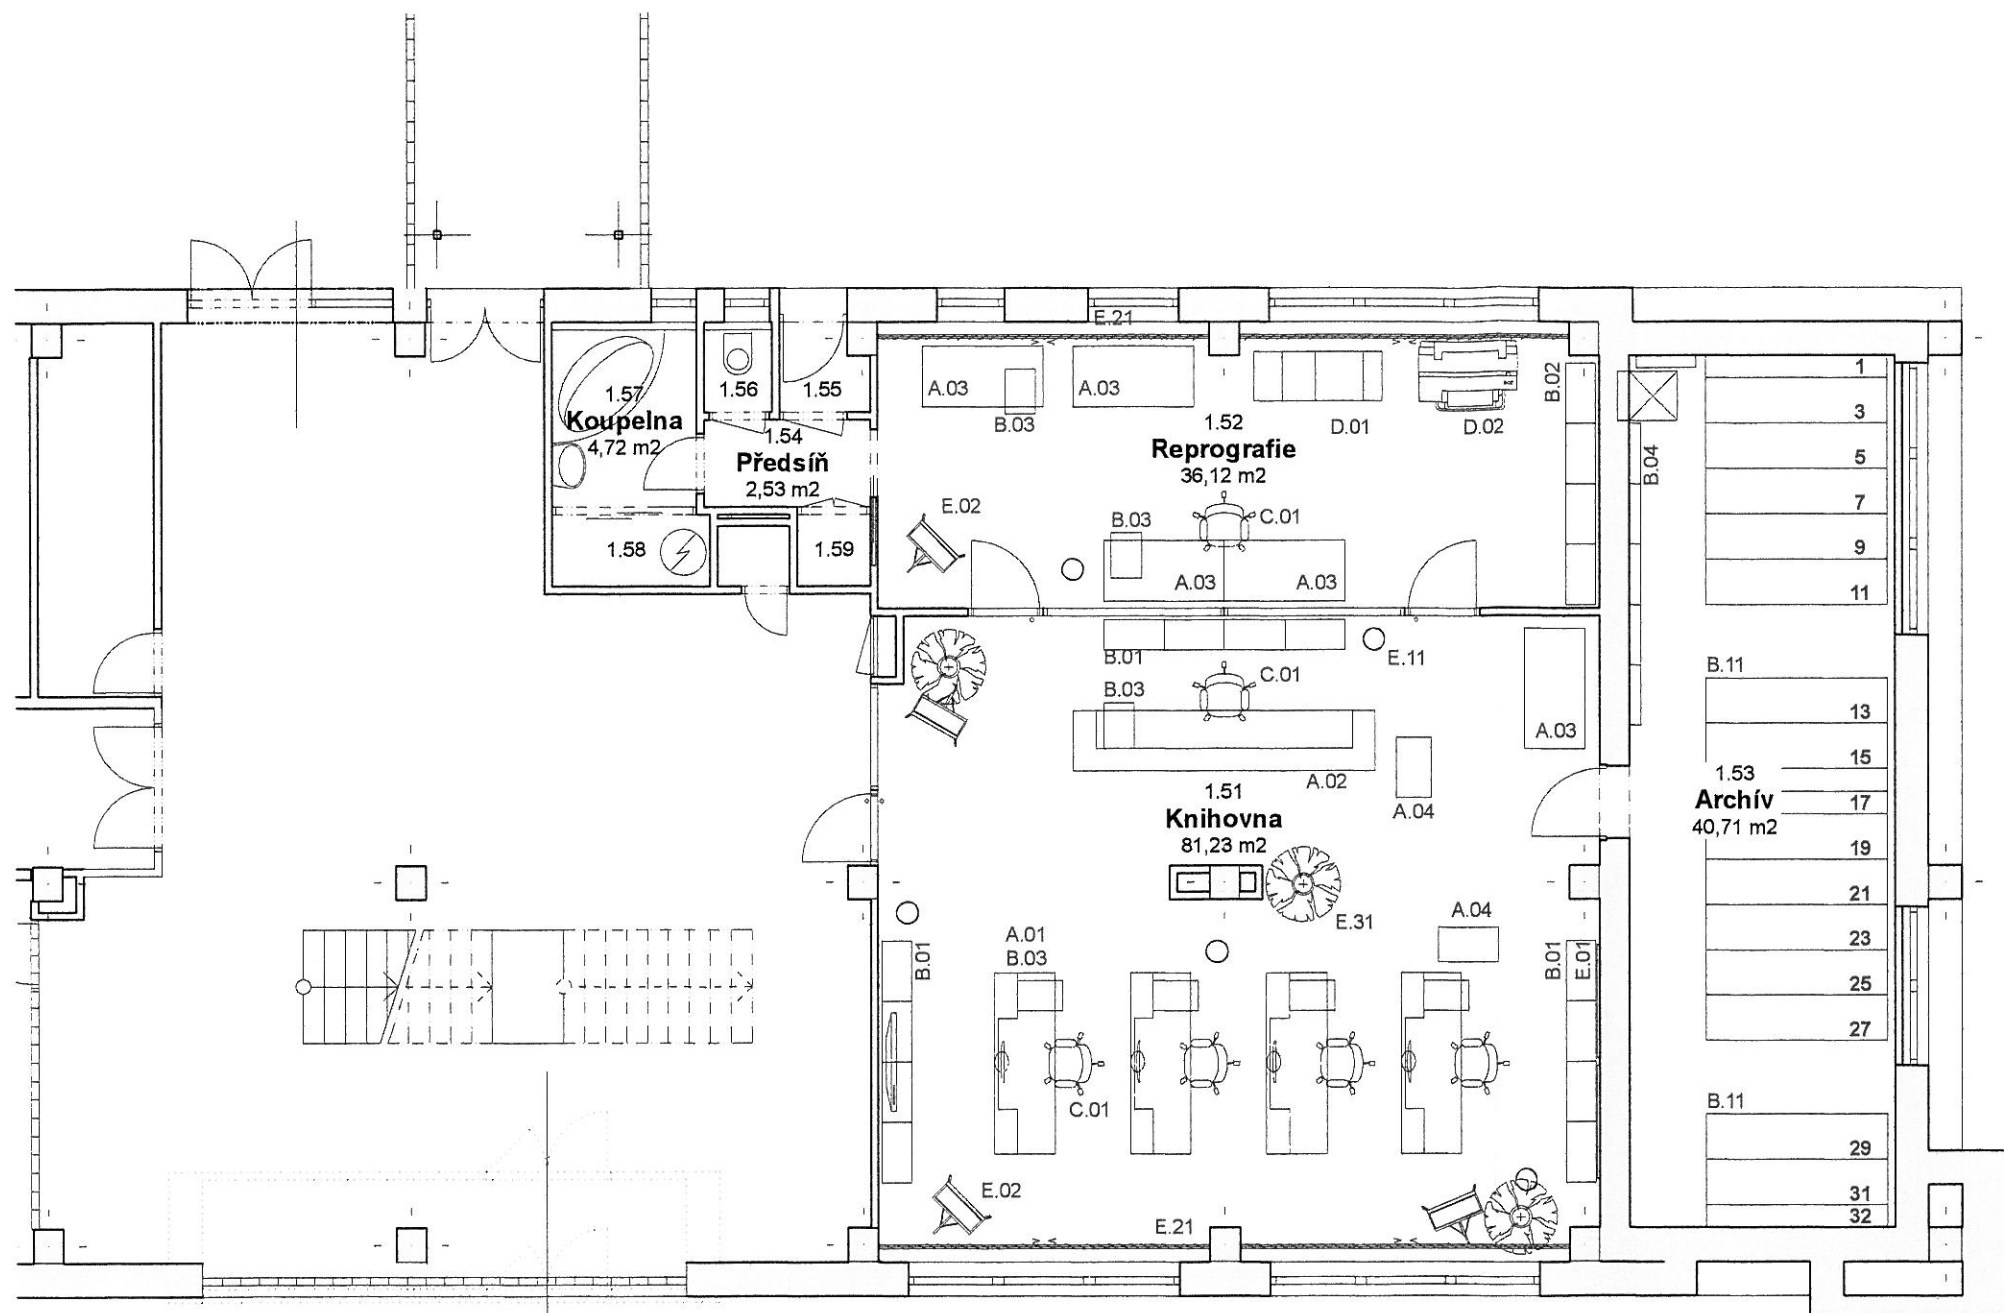

1.np - legenda místností

číslo	účel místnosti	plocha (m2)	poznámka
přízemí - knihovna			
1.51	Knihovna	81,23	
1.52	Reprografie	36,12	
1.53	Archív	40,71	
1.54	Předsíň	2,53	
1.55	Zádveří	1,30	
1.56	WC	1,08	
1.57	Koupelna	4,72	
1.58	Úklidová skříň	1,00	
1.59	Šatní skříň	0,91	
		169,60 m2	



AKCE

Knihovna VÚCHS Rapotín

MÍSTO STAVBY

Rapotín

INVESTOR

Výzkumný ústav pro chov skotu, s.r.o.,
Výzkumníků 267, 788 13 Víkřovice

Petr Leinert
Ing. arch. Petr Leinert © říjen 2011

Architektonické řešení

Návrh - půdorys

m. 1 : 100



PARE

1

formát 2A4
Interier

A.1.2.1.

02