

MÍSTNOST A PŘÍRUČNÍ SKLAD
MÍSTNOST BEZ STAVEBNÍCH ÚPRAV

- ① Stávající regál

MÍSTNOST B STUDOVA PŘÍRUČNÍ LITERATURY


- ② Stávající regál
- ③ Nový stůl 1,4 x 0,7 m, studijní místa
- ④ Nový pracovní stůl i pro počítač
- ⑤ Stávající odkládací plocha
- ⑥ Stávající vybavení
- ⑦ Nový pracovní stůl 1,8 x 0,8m

Objednavatel: Výzkumný ústav lesního hospodářství a myslivosti, v.v.i.
se sídlem Strmady 136
252 02 Jilovíště

Místo akce: Výzkumný ústav lesního hospodářství a myslivosti, v.v.i.
Pracoviště výzkumná stanice Opočno
Na Olivě 550, 517 73

Název akce: Modernizace vybavení knihovnických prostorů

ŘEŠENÁ ČÁST 1.PATRO
formát A3 měřítko 1:50

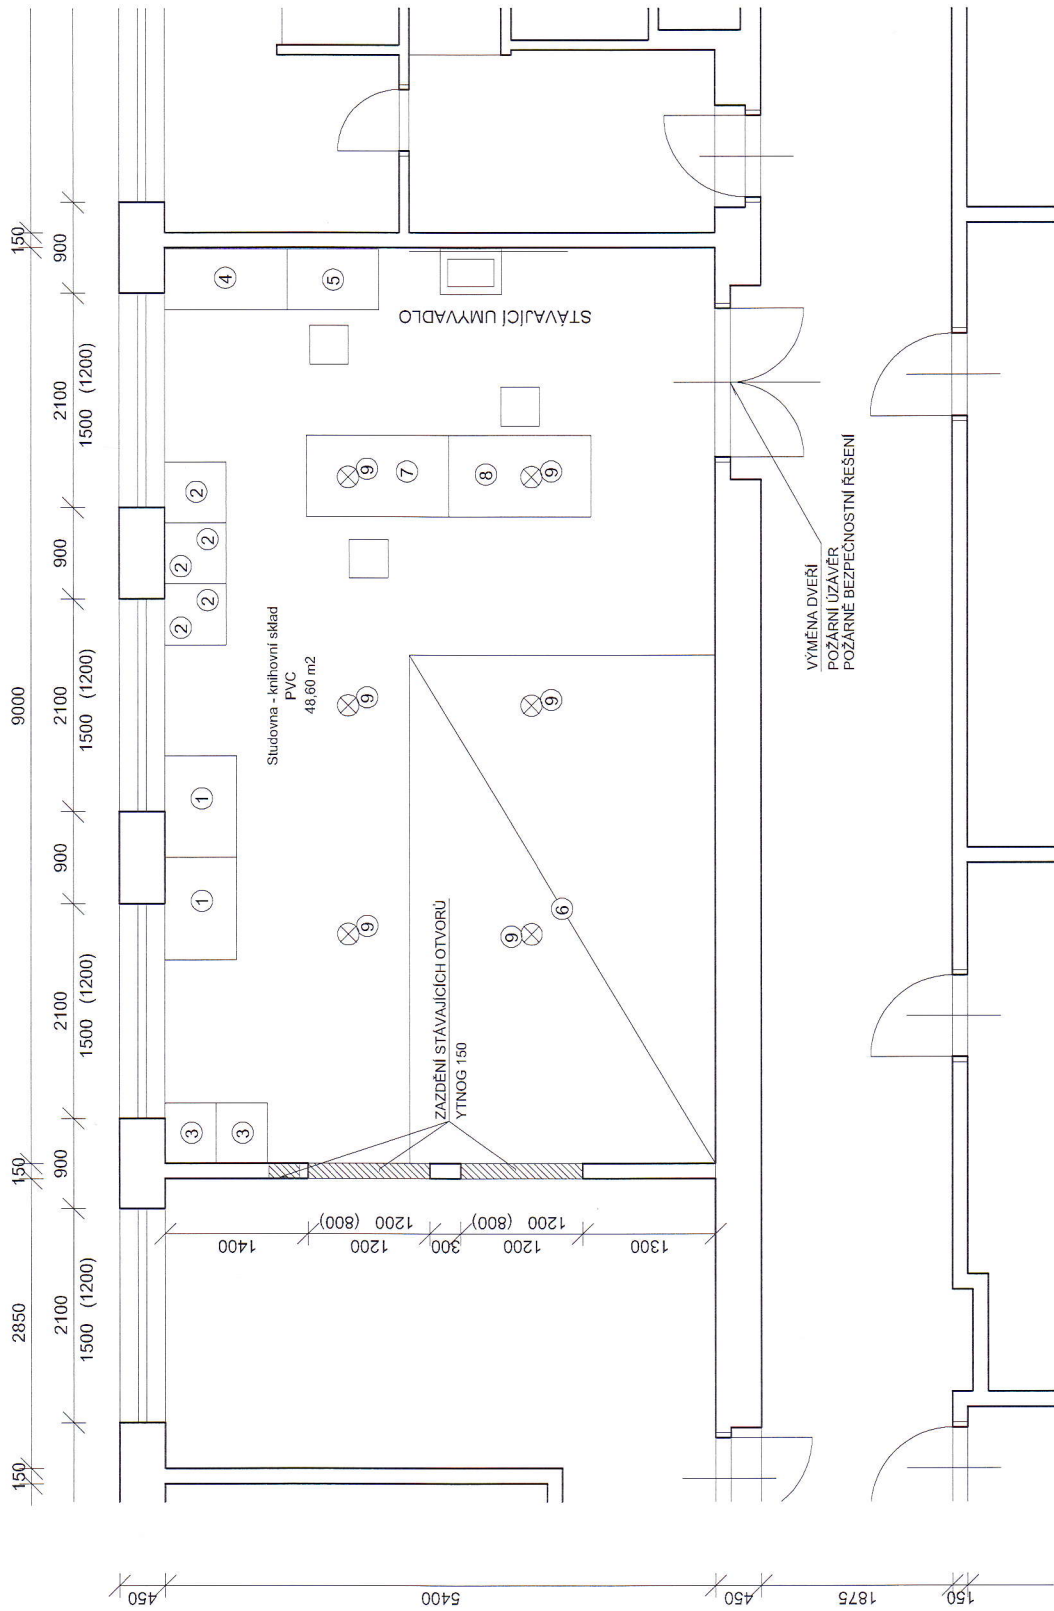

STÁVAJÍCÍ

- ① MAPOVNÍK - STÁVAJÍCÍ 2ks - 1,00 x 0,70 x 0,82
- ② FOTOARCHIV - KOVOVÝ 5ks - 0,60 x 0,60 x 0,50
- ③ FOTOARCHIV - DŘEVĚNÝ 8ks - 0,60 x 0,50 x 0,45
- ④ MIKROFÍŠE - SESTAVA + KOVOVÁ SPODNÍ SKŘÍŇKA 1,20 x 0,60 x 1,30
- ⑤ STUDIUM - STOLEK + ČTEČKA MIKROFÍŠÍ 0,90 x 0,60

NOVÉ

- ⑥ SESTAVA POSUVNÝCH REGÁLŮ 3,00 x 5,00m
 - ⑦ STUDIJNÍ MÍSTO, STŮL 1,40 x 0,8m, MÍSTO PRO ČTENÁŘE
 - ⑧ PRACOVNÍ STŮM S POČÍTAČEM PRO KNIHOVNICI, STŮL 1,40 x 0,80m S KONTEJNEREM
 - ⑨ VÝMĚNA OSVĚTLENÍ 6ks
- ZAZDĚNÍ 3 OTVORŮ, 2x1,20m x 1,20m + VENTILAČNÍ OTVOR
 - VÝMĚNA DVEŘÍ, DVOUKŘÍDLÉ, ŠÍŘE 1450MM POŽÁRNÍ
 - VÝMĚNA POVRCHU PODLAHY 48,60m²

Objednavatel:

Výzkumný ústav lesního hospodářství a myslivosti, v.v.i.
 se sídlem Strnady 136
 252 02 Jilovíště

Místo akce:

Výzkumný ústav lesního hospodářství a myslivosti, v.v.i.
 Pracoviště výzkumná stanice Opočno
 Na Olivě 550, 517 73

Název akce:

Modernizace vybavení knihovnických prostorů

ŘEŠENÁ ČÁST SUTERÉN

formát A3 měřítko 1:50